

C/ de RODRÍGUEZ, 7 - OROQUIO, OROQUIO 15-15 36203 000 - PONTEVEDRA, PROV. DE PONTEVEDRA, TPO. 886/441233 FAX. 886/441233 CLIF. 8-38872033 info@petra.es www.petra.es

PROXECTO DE SEGURIDADE VIARIA NA PO-325
TREITO NIGRÁN: 8+650 AO 15+790. CLAVE. PO/07/045.06.2
 NA PROVINCIA DE PONTEVEDRA

ENXEÑEIRO AUTOR DO PROXECTO SANTIAGO N. LÓPEZ FONTÁN COLEXIADO Nº 16.856 	ENXEÑEIRO DIRECTOR DO PROXECTO JOSE R. PACHEGO 	Vº Bº XEFE SERVIZO J.A. SERANTES BARBEITO
--	---	--

POLA PROPIEDAD 	EMPRESA CONSULTORA
--------------------	------------------------

ESCALAS GRÁFICAS
 E: 1/2.000


DEBUXADO POR
 DELINEACIÓN P.E.T.T.R.A.
 COMPROBADO POR
 IGNACIO TEJERO

SUSTITUE A
 CODIGO PLANO
 20052P001
 PSVN04_0101_0010R0

DESIGNACIÓN
 TRAZADO. PLANTA
 EIXO PRINCIPAL

DATA
 XUÑO 2008
 PLANO Nº
4.1.1
 FOLLA
 1 DE 10

PLANS ESTRATEGICOS TERRITORIAIS DE TRANSPORTE E AMBIENTAIS

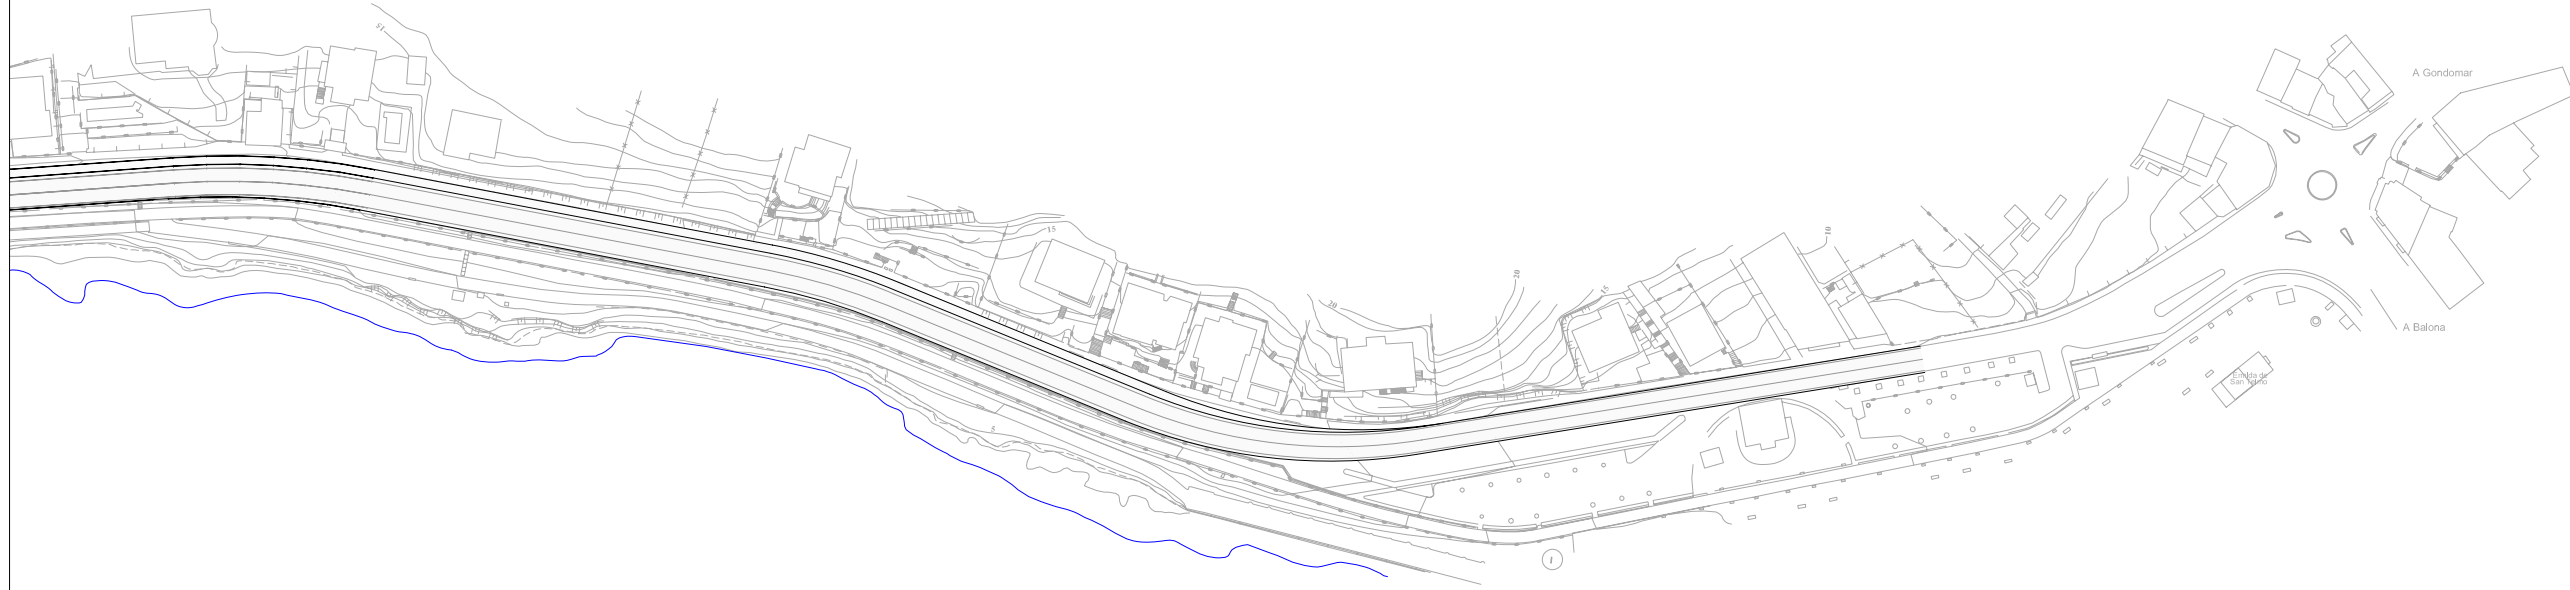

PROXECTO DE SEGURIDADE VIARIA NA PO-325
 TREITO NIGRÁN: 8+650 AO 15+790. CLAVE. PO/07/045.06.2
 NA PROVINCIA DE PONTEVEDRA

ENXEÑEIRO AUTOR DO PROXECTO ENXEÑEIRO DIRECTOR DO PROXECTO Vº Bº XEFE SERVIZO
 SANTIAGO N. LÓPEZ FONTÁN COLEXIADO Nº 16.856 JOSÉ R. PACHEGO J.A. SERANTES BARBEITO

POLA PROPIEDADE
XUNTA DE GALICIA
 CONSELLERÍA DE POLÍTICA TERRITORIAL, OBRAS PÚBLICAS E TRANSPORTES

EMPRESA CONSULTORA
PETRA
 INGENIERÍA DE OBRAS PÚBLICAS E TRANSPORTES

ESCALAS GRÁFICAS
 E: 1/2.000
 0 10 20 30 40 50m

DEBUXADO POR DELINEACIÓN P.E.T.T.R.A.
 COMPROBADO POR IGNACIO TEJERO


SUSTITUE A
 CÓDIGO PLANO 20052P001 PSV04_0101_0010R0

DESIGNACIÓN
 TRAZADO. PLANTA
 EIXO PRINCIPAL

DATA XUNO 2008
 PLANO Nº 4.1.1 FOLLA 10 DE 10

C/ M. BODOLLA, 7 - OROQUIAGA, OROQUIAGA - PONTEVEDRA. TMO. 986/441133. FAX. 986/441258. C.I.F. B-36920734. Inscripción nº 1. 986/441258

PLANS ESTRATEXICOS TERRITORIAIS DE TRANSPORTE E AMBIENTAIS

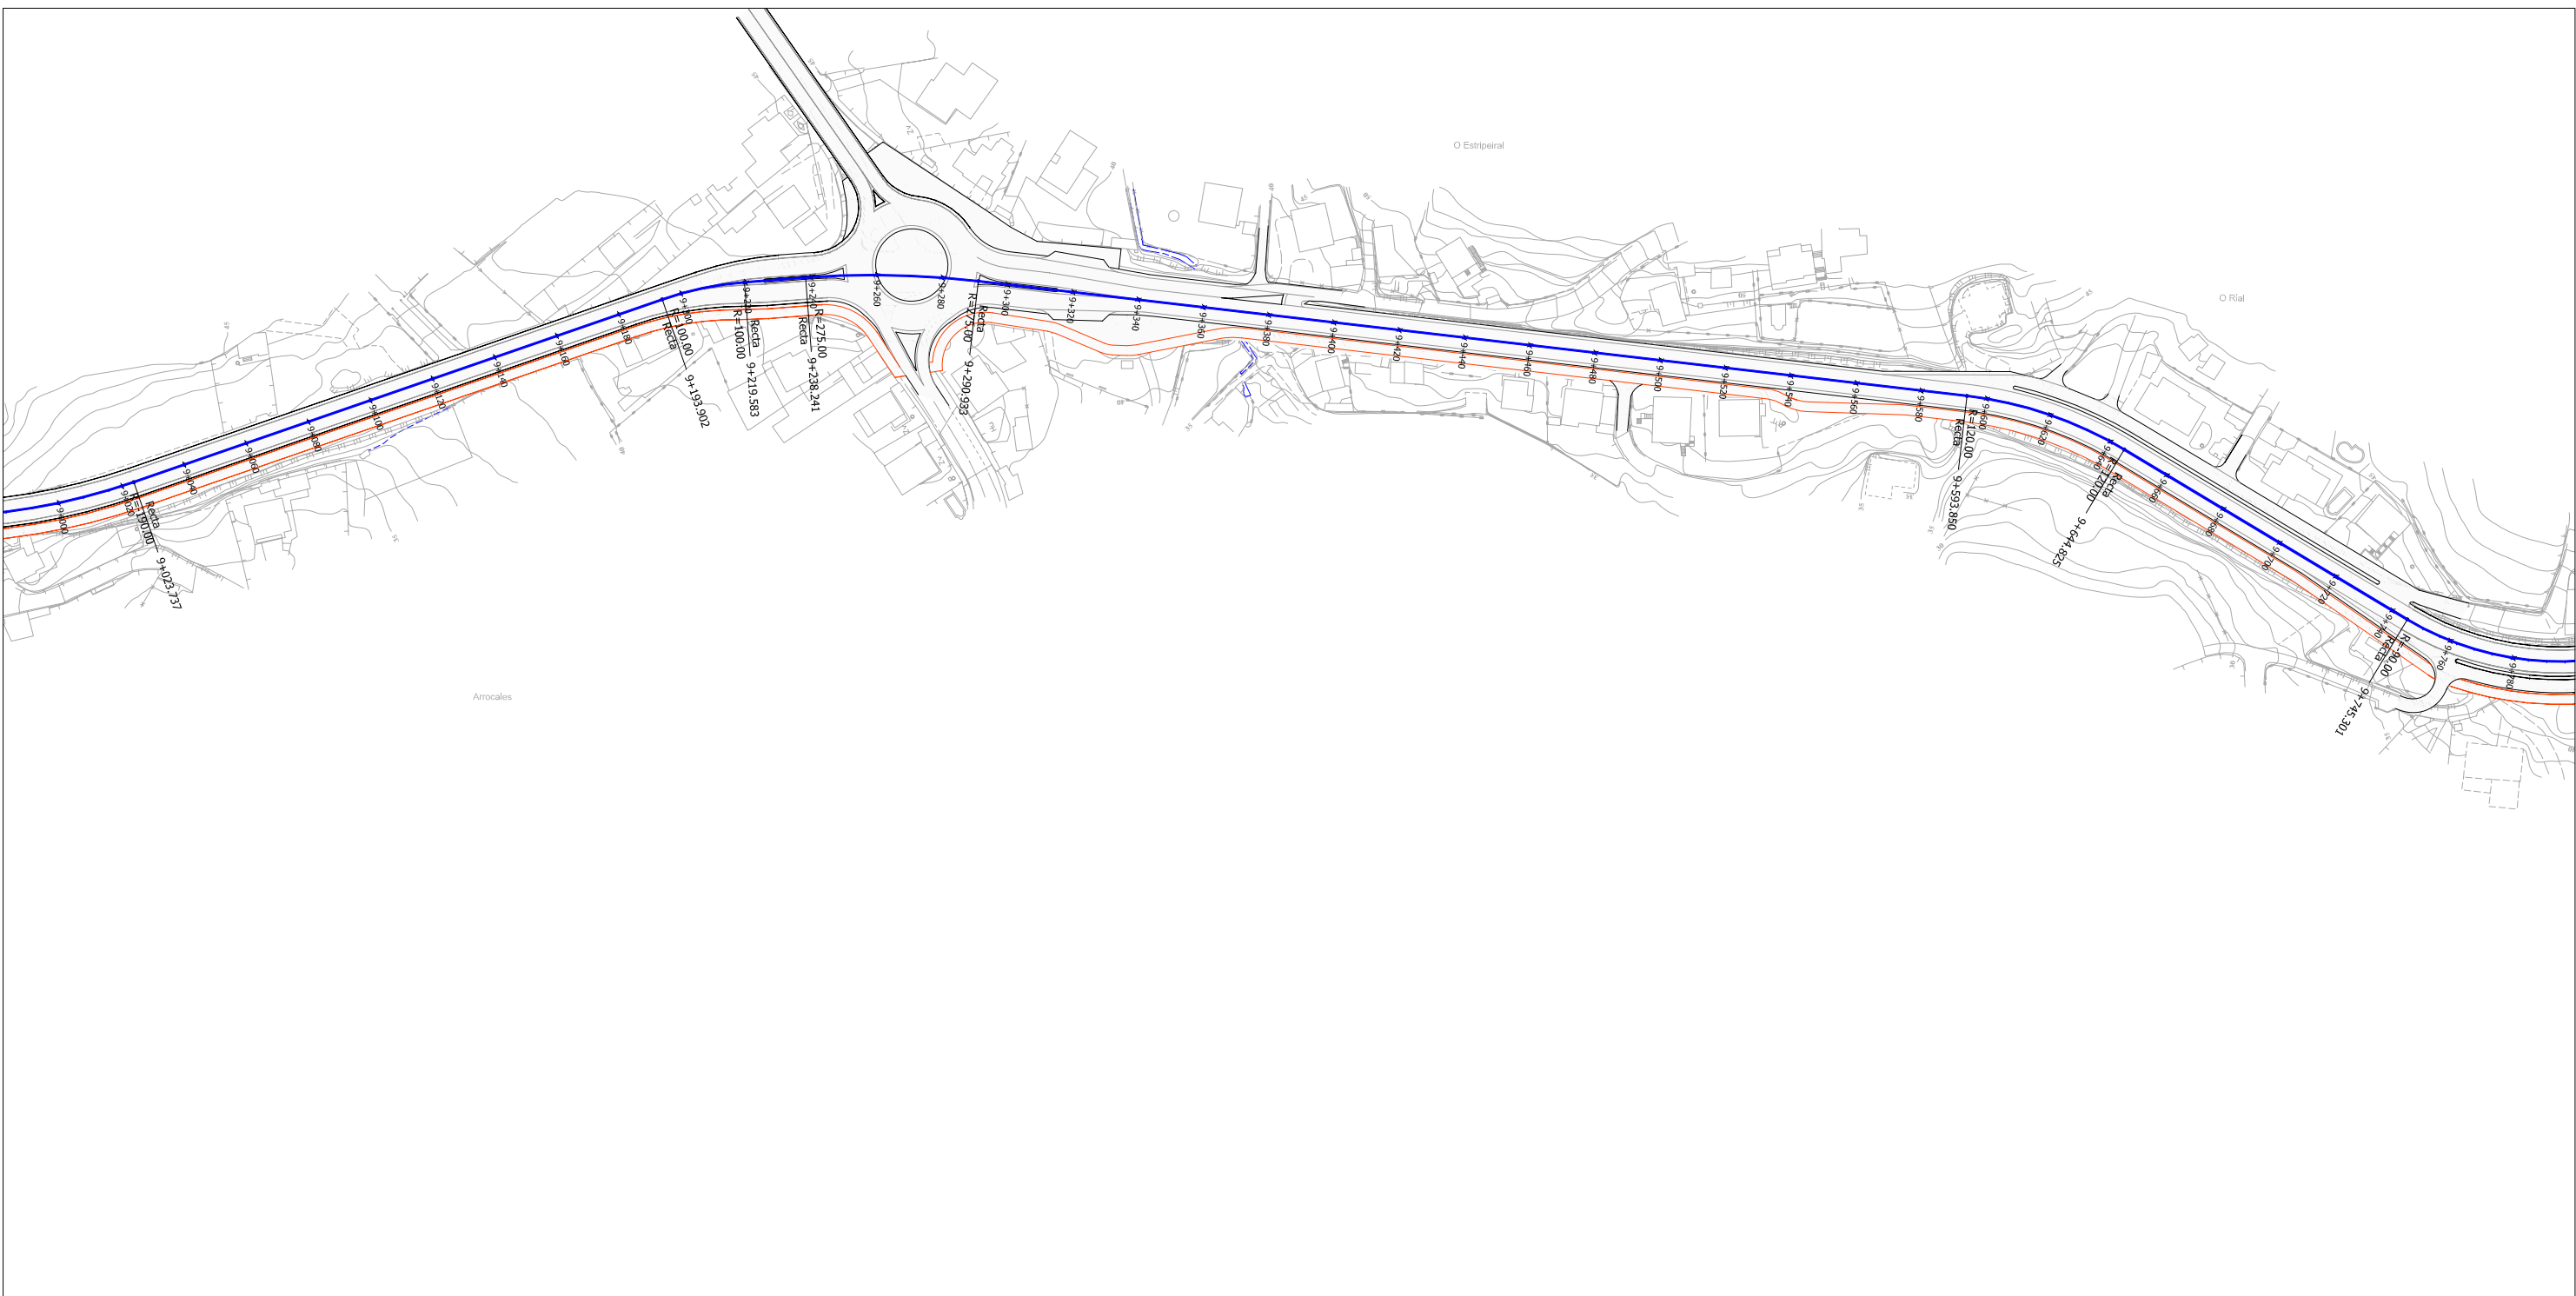

C/ M. BODOLAS, 7 - OROQUIANA, OROQUIANA 15-15 36033 000 - PONTEVEDRA, PROV. P.O. 441133. FAX: 986/441133. CIF: B-3697203. Datos de el Registro Mercantil Tomo 2466, Libro 2466, Fols. 1, 2, 3, 100.

PROXECTO DE SEGURIDADE VIARIA NA PO-325
 TREITO NIGRÁN: 8+650 AO 15+790. CLAVE. PO/07/045.06.2
 NA PROVINCIA DE PONTEVEDRA

ENXEÑEIRO AUTOR DO PROXECTO	ENXEÑEIRO DIRECTOR DO PROXECTO	V* B* XEFE SERVIZO
SANTIAGO N. LÓPEZ FONTÁN COLEXIADO Nº 16.856	JOSE R. PACHEGO	J.A. SERANTES BARBEITO

POLA PROPIEDAD

 XUNTA DE GALICIA
 CONSELLERÍA DE POLÍTICA TERRITORIAL,
 OBRAS PÚBLICAS E TRANSPORTES

EMPRESA CONSULTORA

 PETRA
 INGENIERIA DE OBRAS PÚBLICAS E AMBIENTAIS

ESCALAS GRÁFICAS
 E: 1/2.000

DEBUXADO POR
 DELINEACIÓN P.E.T.T.R.A:
 COMPROBADO POR
 IGNACIO TEJERO

SUSTITUE A
 CÓDIGO PLANO
 20052P001
 PSVN04_0101_0010R0

DESIGNACIÓN
 TRAZADO. PLANTA
 EIXO PRINCIPAL

DATA
 XUÑO 2008
 PLANO Nº
4.1.1
 FOLLA
 2 DE 10

PLANS ESTRATEGICOS TERRITORIAIS DE TRANSPORTE E AMBIENTAIS



PROXECTO DE SEGURIDADE VIARIA NA PO-325
 TREITO NIGRÁN: 8+650 AO 15+790. CLAVE. PO/07/045.06.2
 NA PROVINCIA DE PONTEVEDRA

ENXEÑEIRO AUTOR DO PROXECTO: SANTIAGO N. LÓPEZ FONTÁN
 COLEXIADO Nº 16.856
 ENXEÑEIRO DIRECTOR DO PROXECTO: JOSE R. PACHEGO
 Vº Bº XEFE SERVIZO: J.A. SERANTES BARBEITO

POLA PROPIEDAD: XUNTA DE GALICIA
 CONSSELLERÍA DE POLÍTICA TERRITORIAL, OBRAS PÚBLICAS E TRANSPORTES

EMPRESA CONSULTORA: PETRA
 INGENIEROS DE ENXEÑERÍA DE OBRAS PÚBLICAS E TRANSPORTES


ESCALAS GRÁFICAS: E: 1/2.000

DEBUXADO POR: DELINEACIÓN P.E.T.T.R.A.
 COMPROBADO POR: IGNACIO TEJERO

SUSTITUIE A: CODIGO PLANO Nº 20052P001
 PSV04_0101_0010R0


DESIGNACIÓN: TRAZADO. PLANTA
 EIXO PRINCIPAL


DATA: XUÑO 2008
 PLANO Nº: 4.1.1
 FOLLA: 3 DE 10

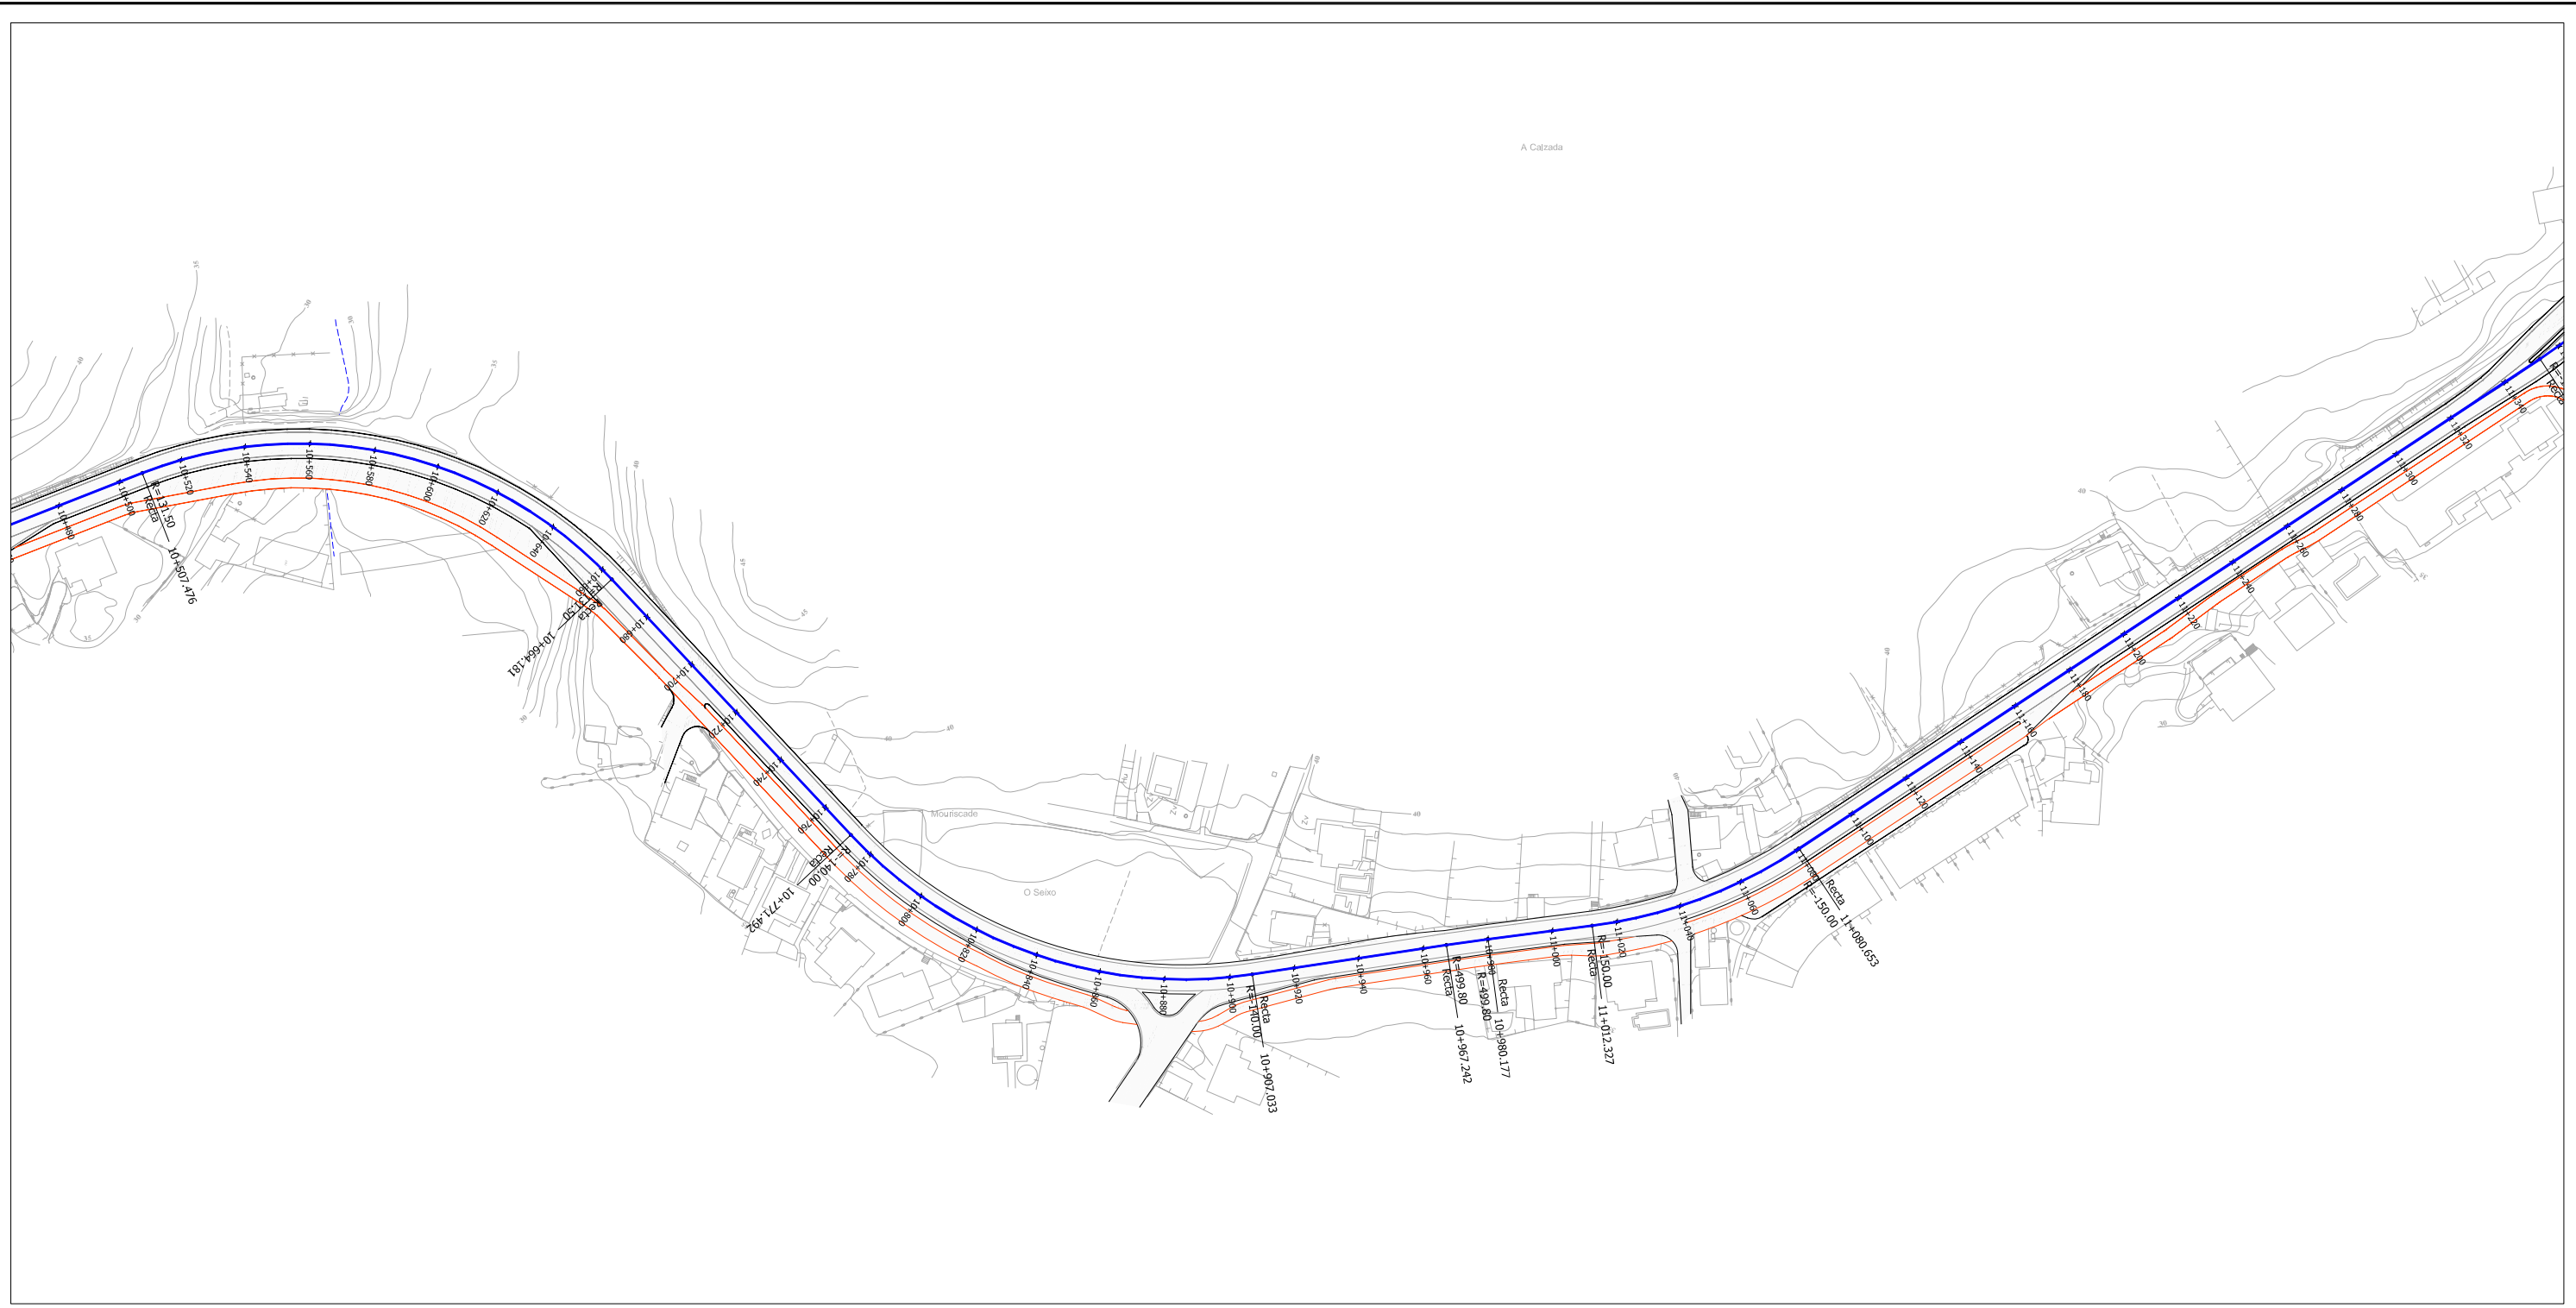


C/ J. B. RODRIGUEZ, 7 - OROQUIAGA, OROQUIAGA, 48100 - PONTEDRA, PROV. DE PONTEDRA, TMO. 886/441233, FAX. 886/441233, CLT. 8-3897203, INSCR. EN O REGISTRO MERCANTIL TOMO 2468, DATA 2006, FOLIO 1, SECCION 8, NÚM. 10-26000, INSCRIPCION 11, PARTICIPACIONES

PROXECTO DE SEGURIDADE VIARIA NA PO-325
TREITO NIGRÁN: 8+650 AO 15+790. CLAVE. PO/07/045.06.2
 NA PROVINCIA DE PONTEVEDRA

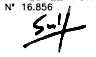
ENXEÑEIRO AUTOR DO PROXECTO: SANTIAGO N. LÓPEZ FONTÁN
 COLEXIADO Nº 16.856


ENXEÑEIRO DIRECTOR DO PROXECTO: JOSE R. PACHECO


Vº Bº XEFE SERVIZO: J.A. SERANTES BARBEITO


POLA PROPIEDAD: XUNTA DE GALICIA
 CONSELLERÍA DE POLÍTICA TERRITORIAL, OBRAS PÚBLICAS E TRANSPORTES

EMPRESA CONSULTORA: PETRA
 INGENIERIA DE OBRAS PÚBLICAS E TRANSPORTES

ESCALAS GRÁFICAS: E: 1/2.000


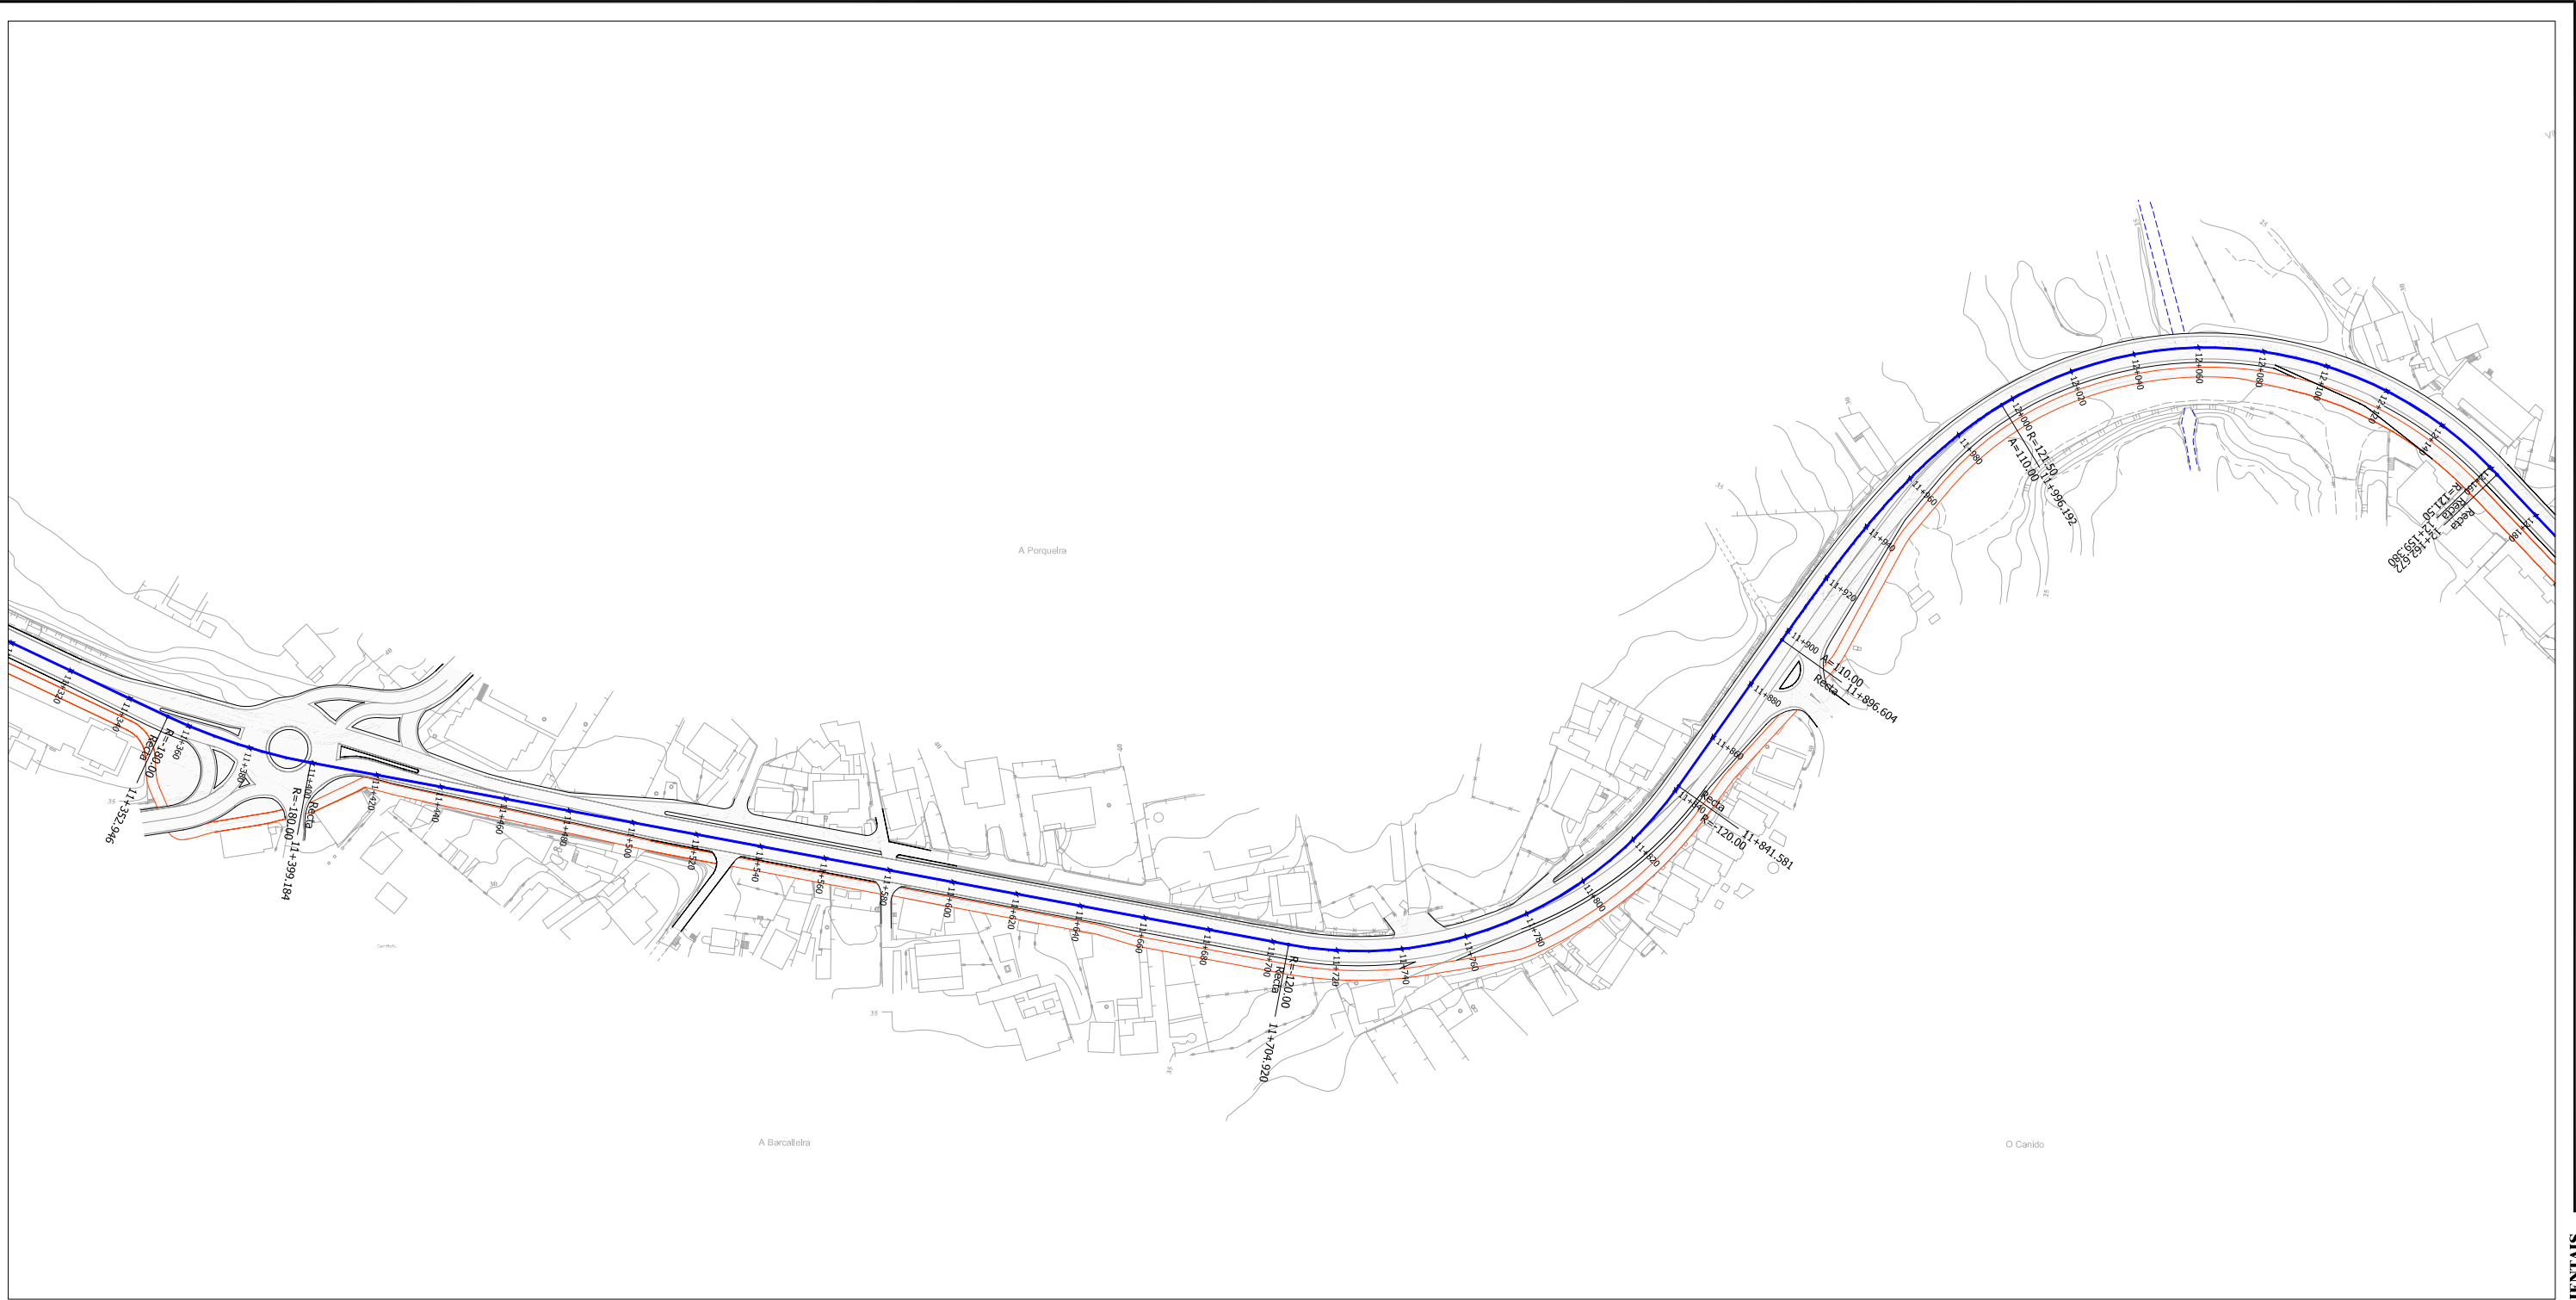
DEBUXADO POR DELINEACIÓN P.E.T.T.R.A.: COMPROBADO POR IGNACIO TEJERO

SUSTITUE A: CODIGO PLANO: 20052P001
 PSVNO4_0101_0010R0

DESIGNACIÓN: TRAZADO. PLANTA
 EIXO PRINCIPAL

DATA: XUÑO 2008
 PLANO Nº: 4.1.1
 FOLLA: 4 DE 10

PLANS ESTRATEGICOS TERRITORIAIS DE TRANSPORTE E AMBIENTAIS



PROXECTO DE SEGURIDADE VIARIA NA PO-325
 TREITO NIGRÁN: 8+650 AO 15+790. CLAVE. PO/07/045.06.2
 NA PROVINCIA DE PONTEVEDRA

ENXEÑEIRO AUTOR DO PROXECTO: SANTIAGO N. LÓPEZ FONTÁN
 COLEXIADO Nº 16.856

ENXEÑEIRO DIRECTOR DO PROXECTO: JOSE R. PACHEGO

Vº Bº XEFE SERVIZO: J.A. SERANTES BARBEITO

POLA PROPIEDAD: XUNTA DE GALICIA
 CONSELLERÍA DE POLÍTICA TERRITORIAL,
 OBRAS PÚBLICAS E TRANSPORTES

EMPRESA CONSULTORA: PETRA
 INGENIERIA DE OBRAS PÚBLICAS E AMBIENTALES

ESCALAS GRÁFICAS:
 E: 1/2.000

DEBUXADO POR: DELINEACIÓN P.E.T.T.R.A.


COMPROBADO POR: IGNACIO TEJERO

SUSTITUIE A: CODIGO PLANO: 20052P001
 PSV04_0101_0010R0

DESIGNACIÓN: TRAZADO. PLANTA
 EIXO PRINCIPAL


DATA: XUÑO 2008


PLANO Nº: 4.1.1 FOLLA: 5 DE 10

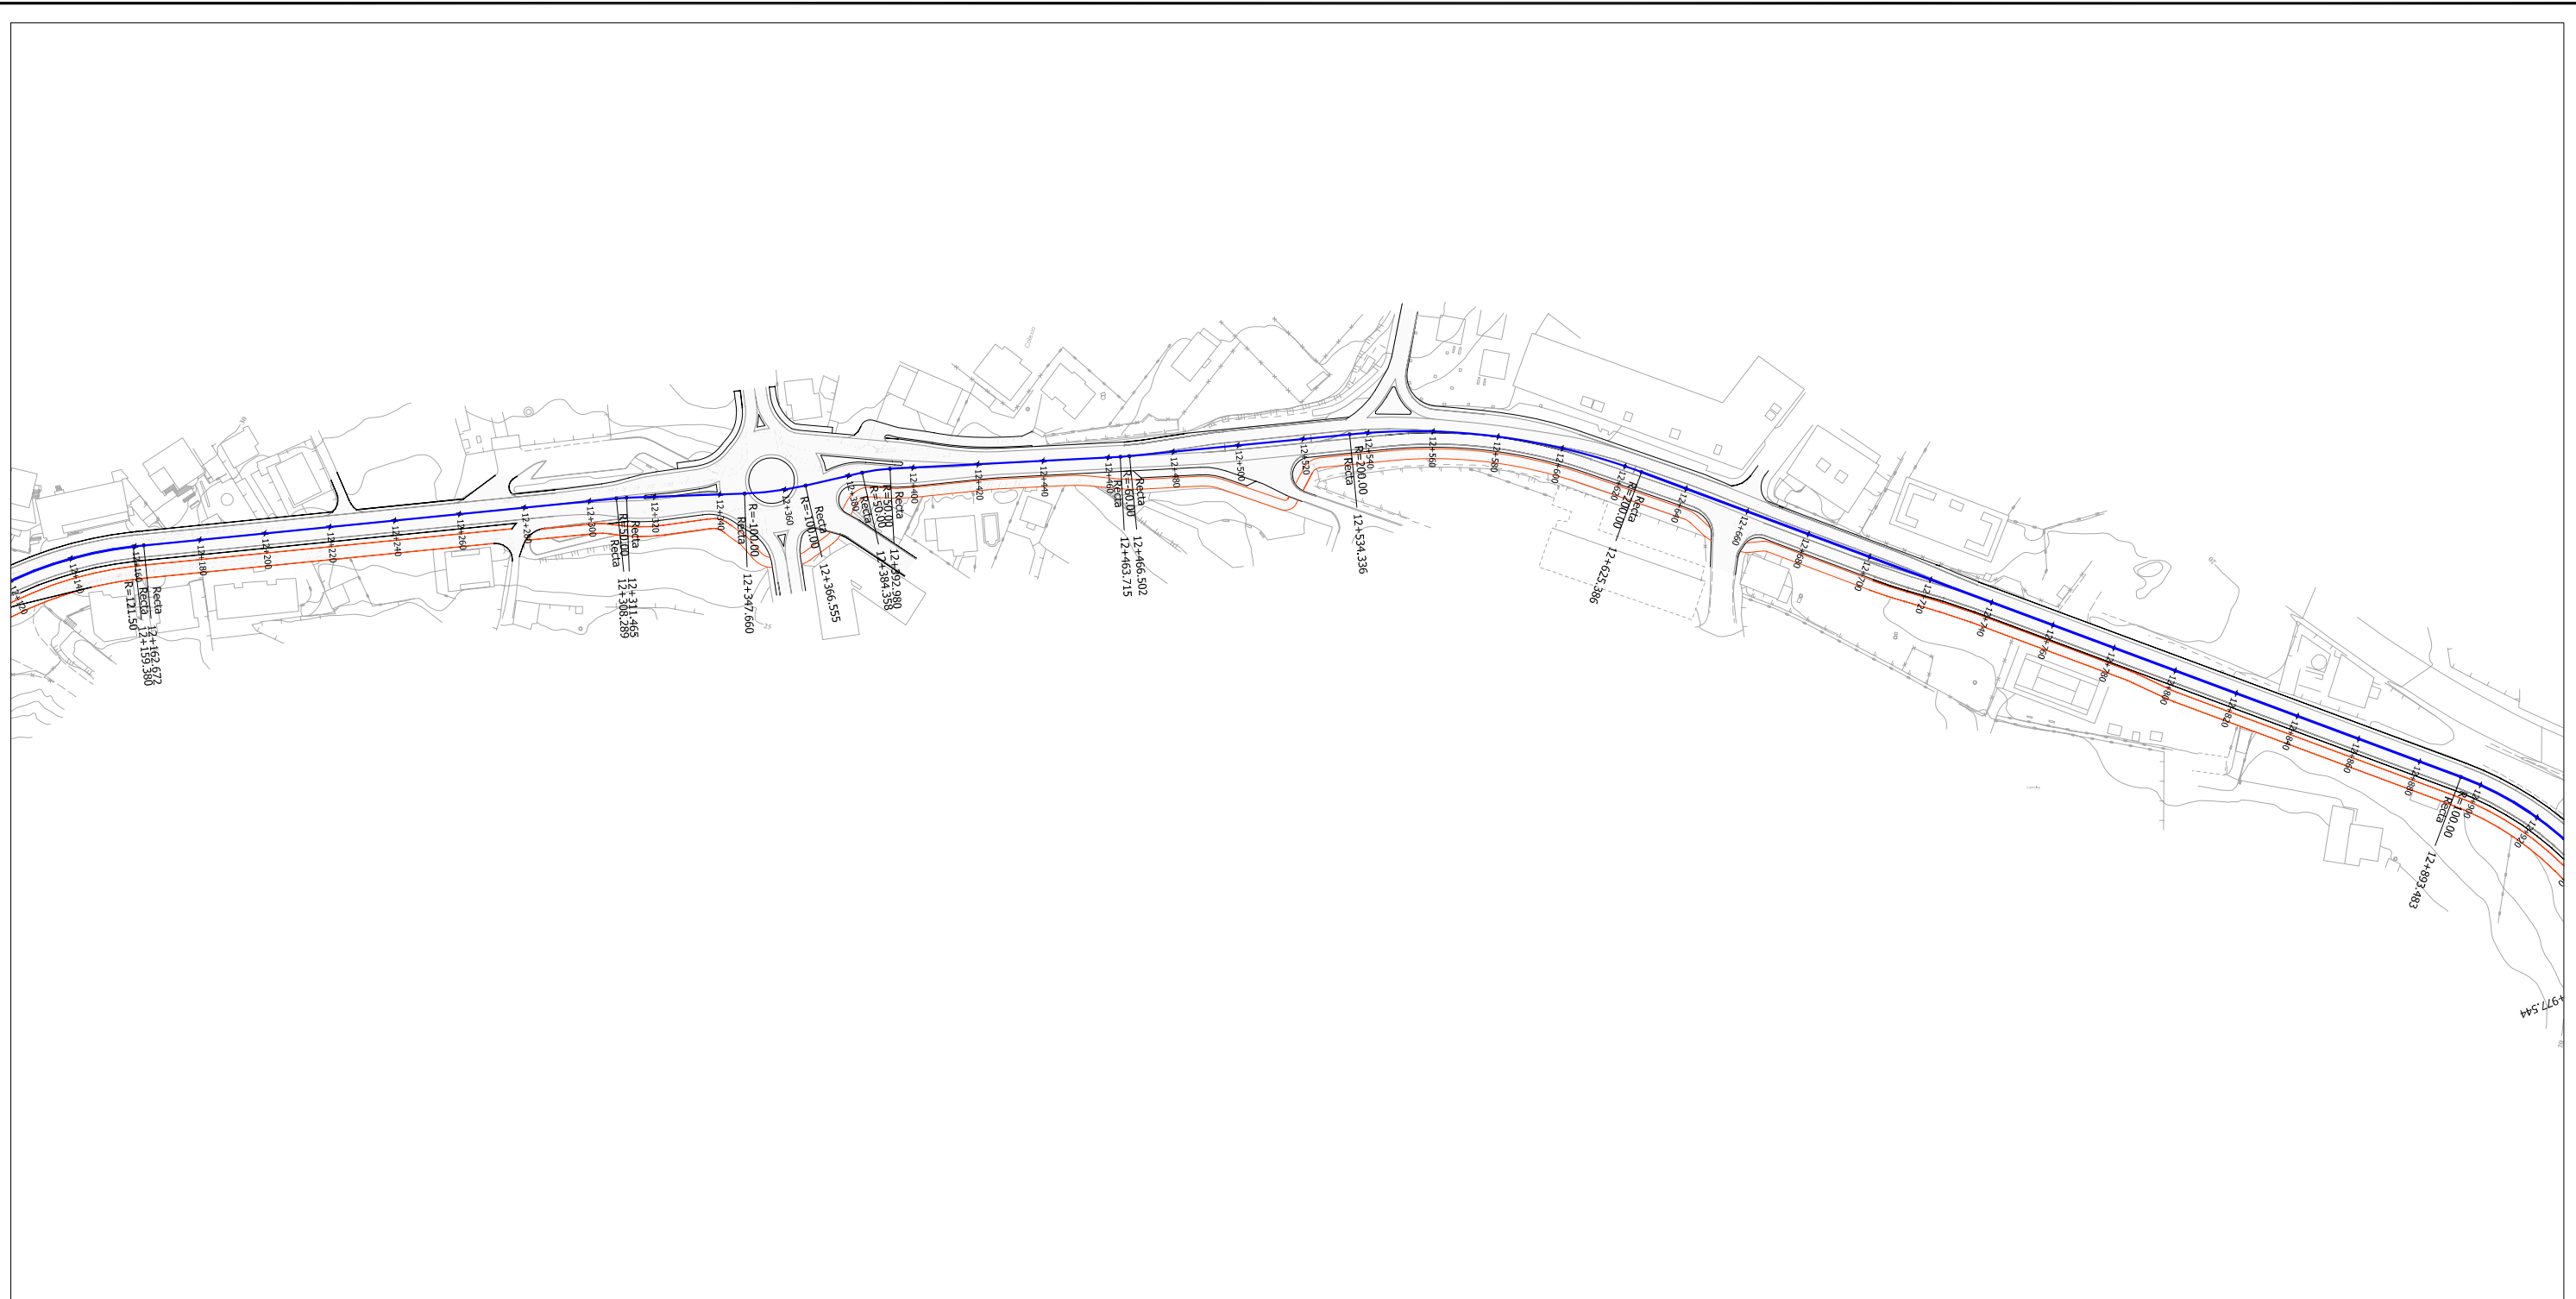



PROXECTO DE SEGURIDADE VIARIA NA PO-325
TREITO NIGRÁN: 8+650 AO 15+790. CLAVE. PO/07/045.06.2
 NA PROVINCIA DE PONTEVEDRA

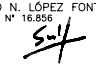ENXEÑEIRO AUTOR DO PROXECTO
 SANTIAGO N. LÓPEZ FONTÁN
 COLEXIADO Nº 16.856


ENXEÑEIRO DIRECTOR DO PROXECTO
 JOSE R. PACHECO



Vº Bº XEFE SERVIZO
 J.A. SERANTES BARBEITO


POLA PROPIEDAD

XUNTA DE GALICIA
 CONSELLERÍA DE POLÍTICA TERRITORIAL, OBRAS PÚBLICAS E TRANSPORTES

EMPRESA CONSULTORA

PETRA
 INGENIERIA DE OBRAS PÚBLICAS E AMBIENTAIS

ESCALAS GRÁFICAS
 E: 1/2.000


DEBUXADO POR
 DELINEACIÓN P.E.T.T.R.A.:
COMPROBADO POR
 IGNACIO TEJERO


SUSTITUE A
 CÓDIGO PLANO
 20052P001
 PSVN04_0101_0010R0

DESIGNACIÓN
 TRAZADO. PLANTA
 EIXO PRINCIPAL


DATA
 XUÑO 2008
PLANO Nº
 4.1.1
FOLLA
 6 DE 10



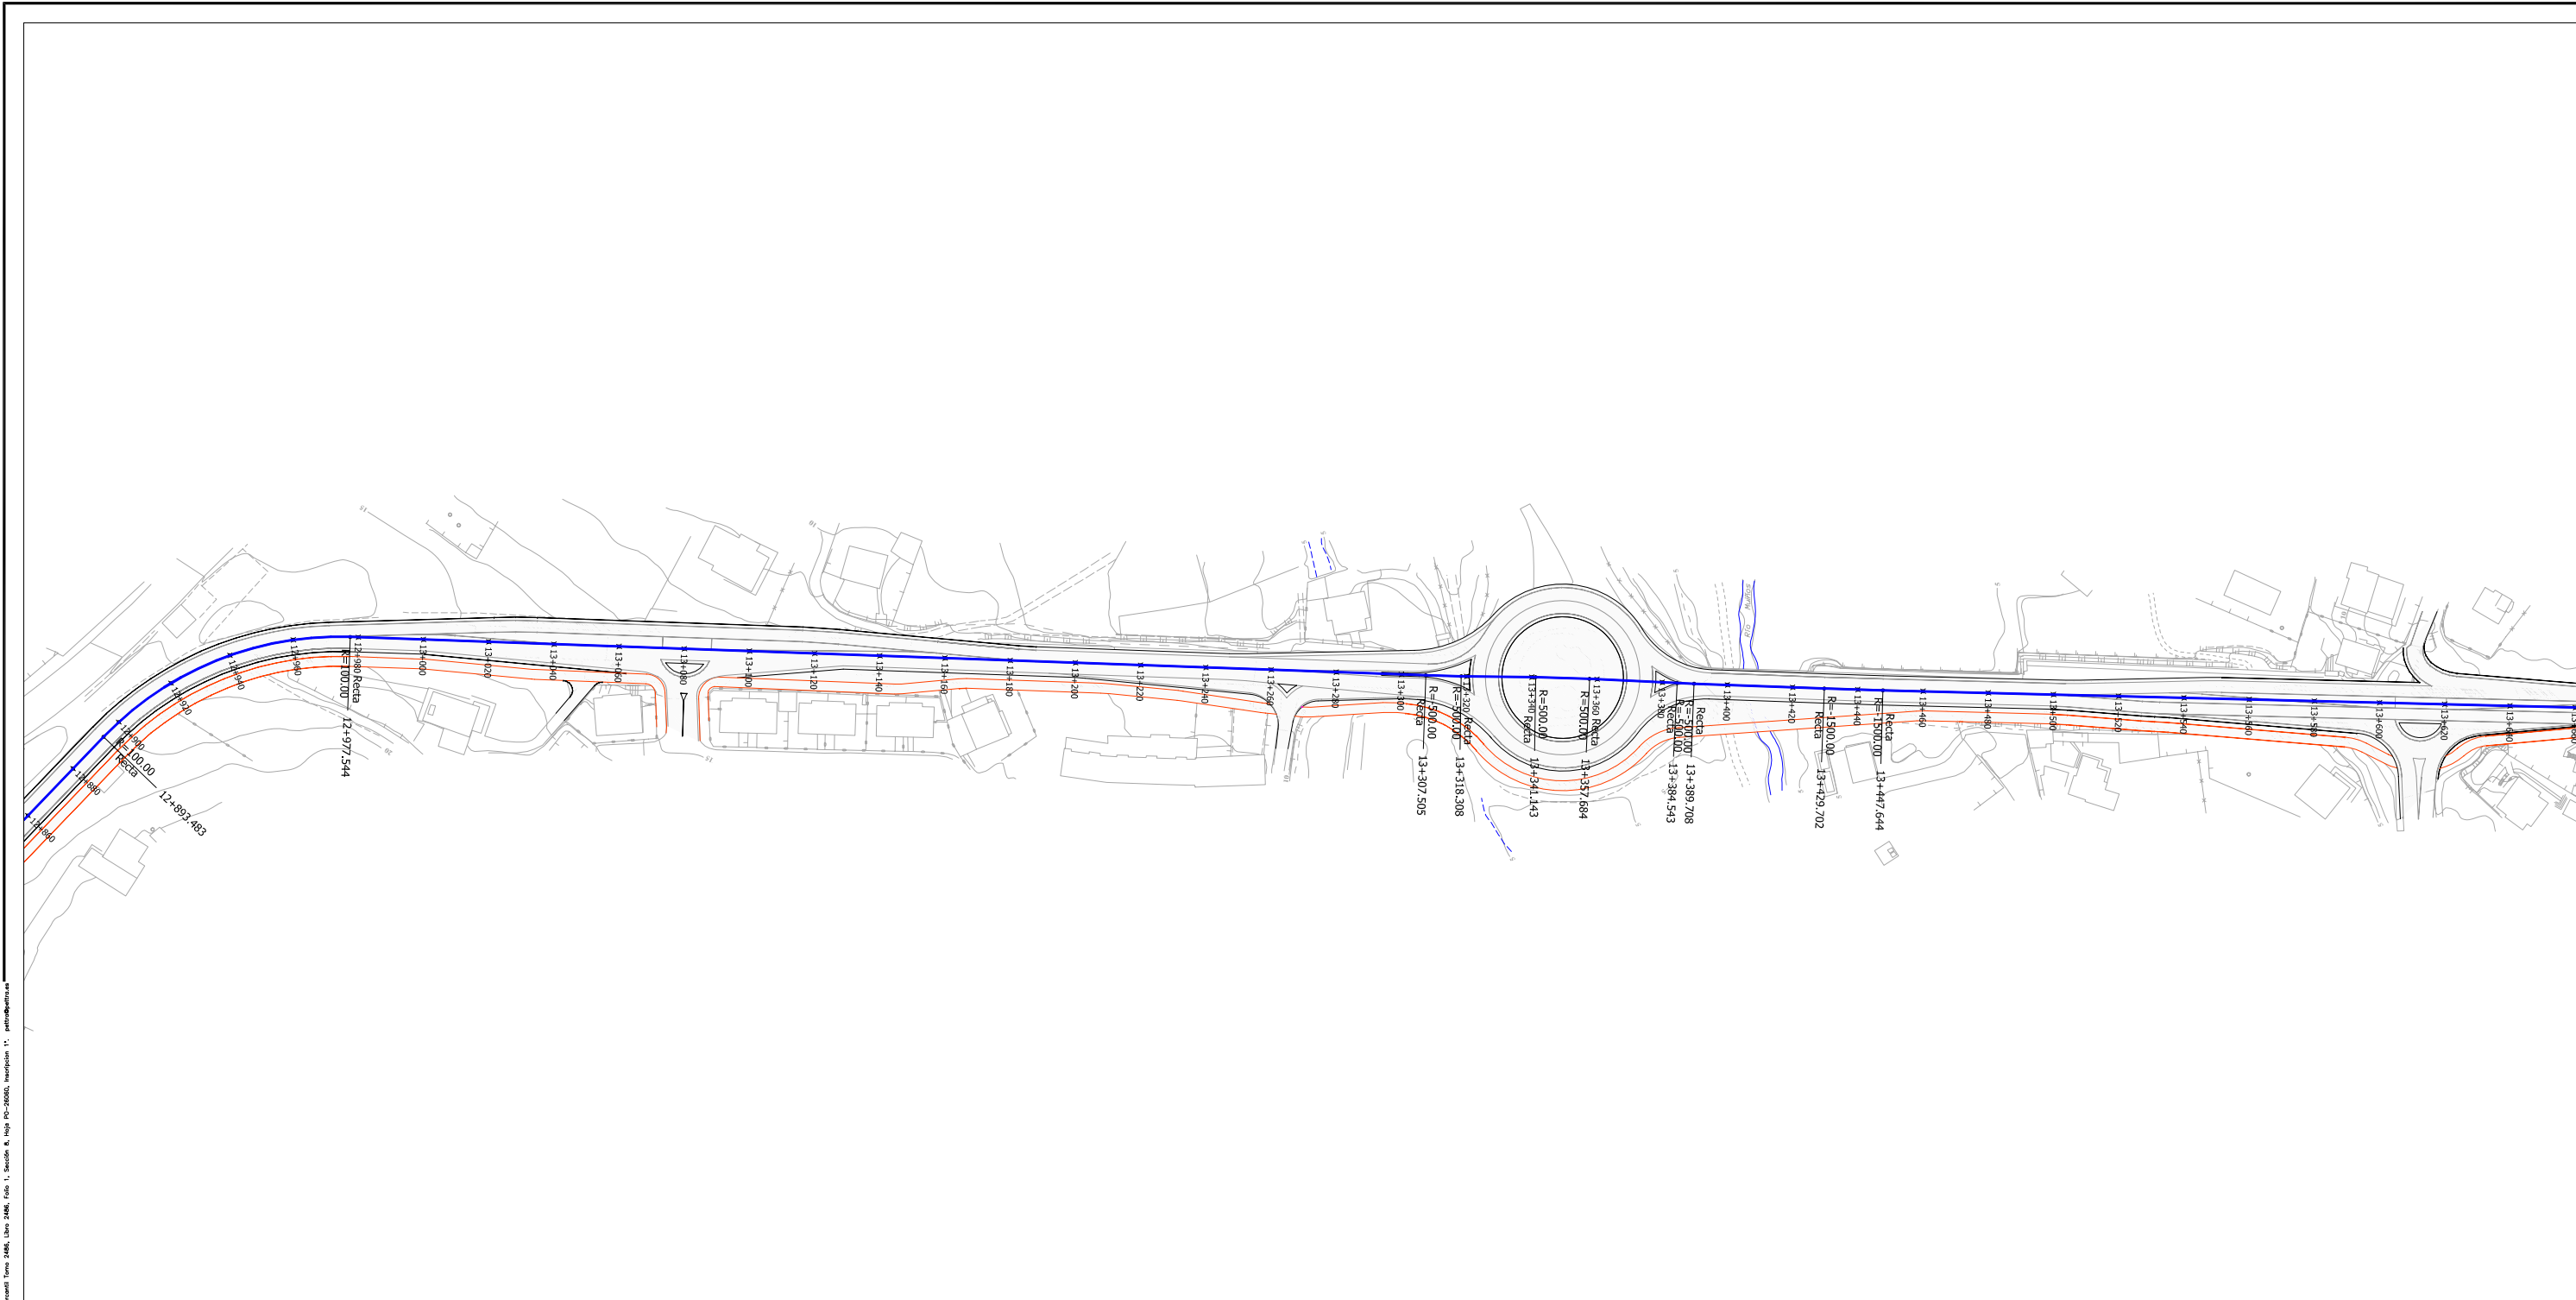

PLANS ESTRATÉGICOS TERRITORIAIS DE TRANSPORTE E AMBIENTAIS

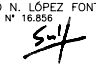

PROXECTO DE SEGURIDADE VIARIA NA PO-325
 TREITO NIGRÁN: 8+650 AO 15+790. CLAVE. PO/07/045.06.2
 NA PROVINCIA DE PONTEVEDRA


ENXEÑEIRO AUTOR DO PROXECTO
 SANTIAGO N. LÓPEZ FONTÁN
 COLEXIADO Nº 16.856


ENXEÑEIRO DIRECTOR DO PROXECTO
 JOSE R. PACHECO


Vº Bº XEFE SERVIZO
 J.A. SERANTES BARBEITO


POLA PROPIEDADDE
 XUNTA DE GALICIA
 CONSELLERÍA DE
 POLÍTICA TERRITORIAL,
 OBRAS PÚBLICAS E TRANSPORTES

EMPRESA CONSULTORA
 PETRA
 INGENIERIA DE OBRAS DE
 TERRITORIO E AMBIENTE


ESCALAS GRÁFICAS
 E: 1/2.000


DEBUXADO POR
 DELINEACIÓN P.E.T.T.R.A.
 COMPROBADO POR
 IGNACIO TEJERO

SUSTITUE A
 CÓDIGO PLANO
 20052P001
 PSV04_0101_0010R0

DESIGNACIÓN
 TRAZADO. PLANTA
 EIXO PRINCIPAL

DATA
 XUÑO 2008
 PLANO Nº 4.1.1
 FOLLA 7 DE 10

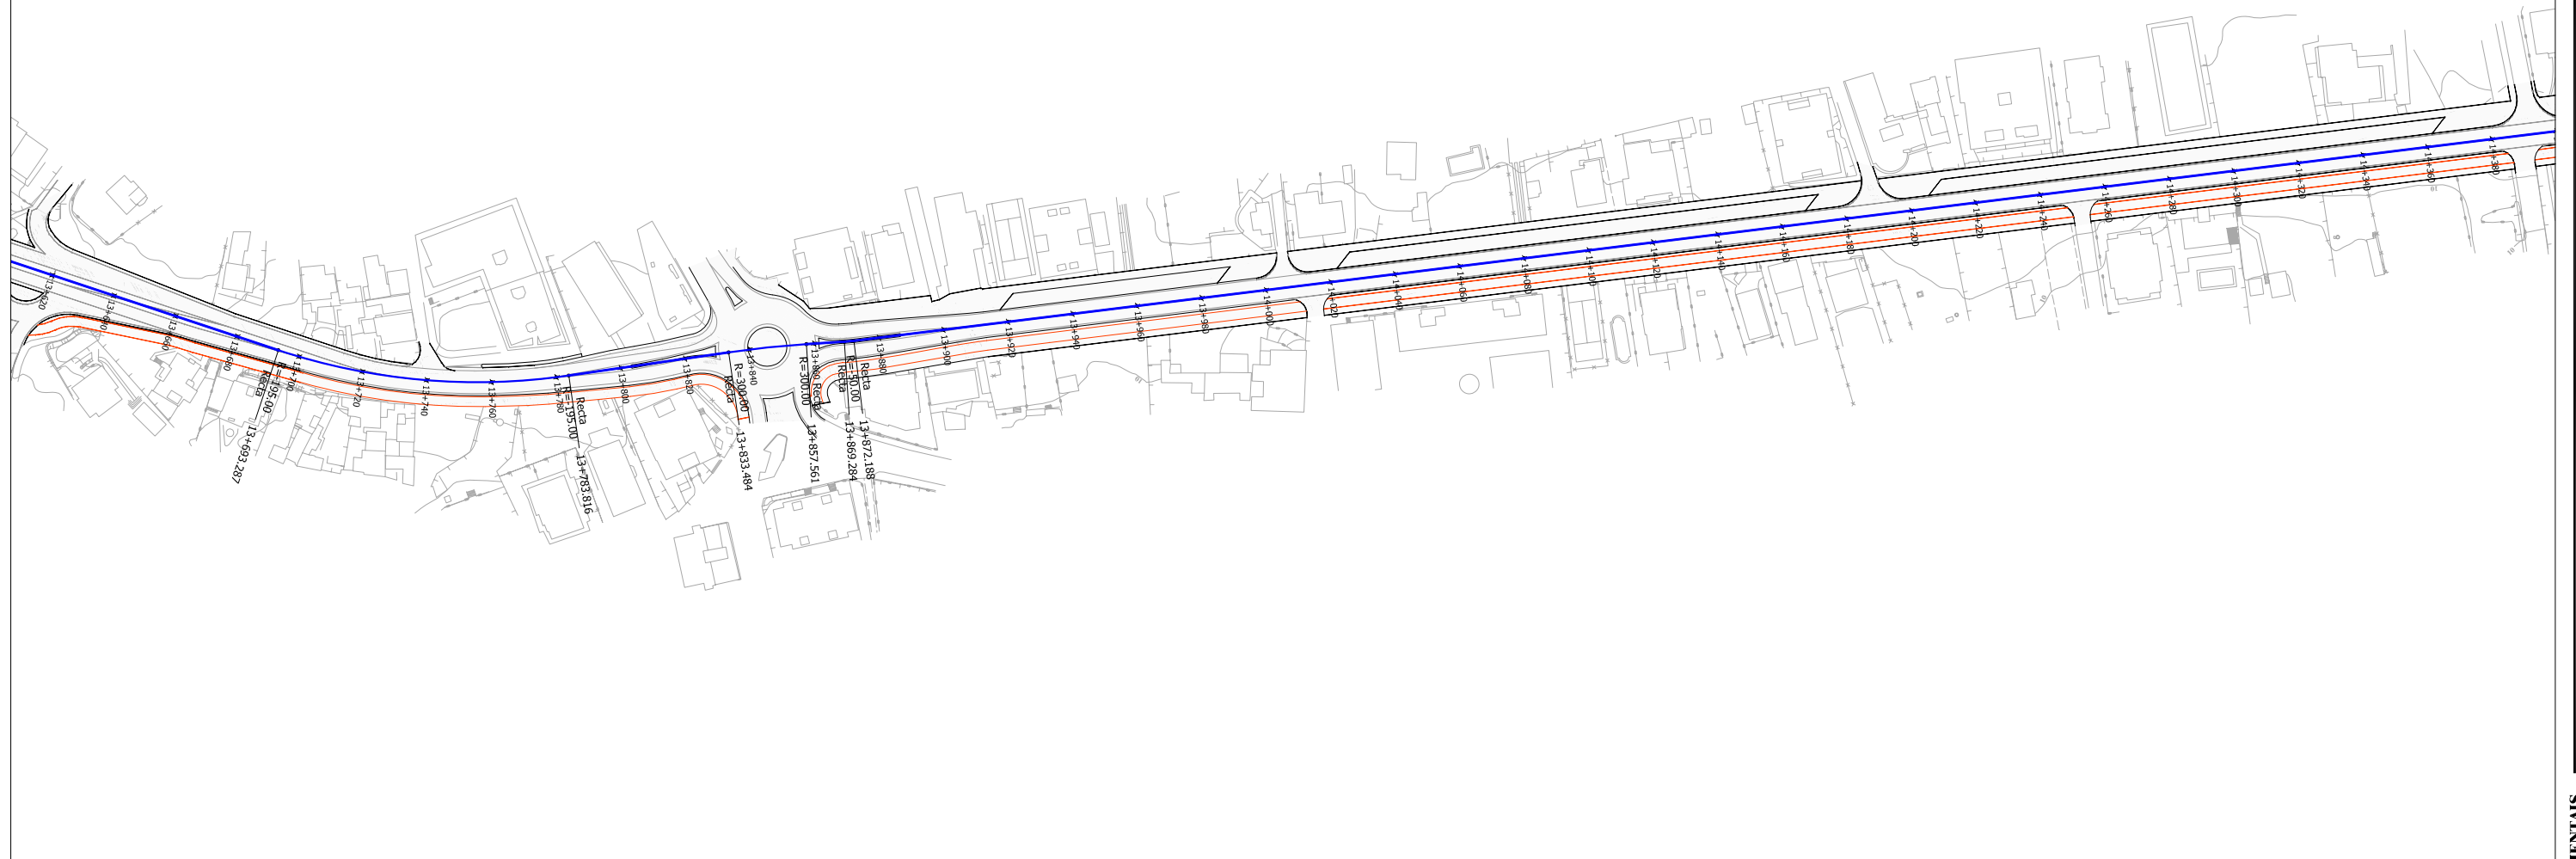


PROXECTO DE SEGURIDADE VIARIA NA PO-325
 TREITO NIGRÁN: 8+650 AO 15+790. CLAVE. PO/07/045.06.2
 NA PROVINCIA DE PONTEVEDRA

ENXEÑEIRO AUTOR DO PROXECTO
 SANTIAGO N. LÓPEZ FONTÁN
 COLEXIADO Nº 16.856

ENXEÑEIRO DIRECTOR DO PROXECTO
 JOSE R. PACHECO

Vº Bº XEFE SERVIZO
 J.A. SERANTES BARBEITO

POLA PROPIEDADDE
 XUNTA DE GALICIA
 CONSELLERÍA DE POLÍTICA TERRITORIAL,
 OBRAS PÚBLICAS E TRANSPORTES

EMPRESA CONSULTORA
 PETRA
 INGENIERÍA DE OBRAS PÚBLICAS E TRANSPORTES

ESCALAS GRÁFICAS
 E: 1/2.000

DEBUXADO POR
 DELINEACIÓN P.E.T.T.R.A:
 COMPROBADO POR
 IGNACIO TEJERO

SUSTITUE A
 CÓDIGO PLANO
 20052P001
 PSVNG4_0101_0010R0

DESIGNACIÓN
 TRAZADO. PLANTA
 EIXO PRINCIPAL

DATA
 XUÑO 2008
 PLANO Nº 4.1.1 FOLLA .8 DE 10

PLANS ESTRATÉGICOS TERRITORIAIS DE TRANSPORTE E AMBIENTAIS



Praia Ladeira

PROXECTO DE SEGURIDADE VIARIA NA PO-325
 TREITO NIGRÁN: 8+650 AO 15+790. CLAVE. PO/07/045.06.2
 NA PROVINCIA DE PONTEVEDRA

ENXEÑEIRO AUTOR DO PROXECTO
 SANTIAGO N. LÓPEZ FONTÁN
 COLEXIADO Nº 16.856

ENXEÑEIRO DIRECTOR DO PROXECTO
 JOSE R. PACHECO

Vº Bº XEFE SERVIZO
 J.A. SERANTES BARBEITO

POLA PROPIEDADDE
XUNTA DE GALICIA
 CONSELLERÍA DE POLÍTICA TERRITORIAL,
 OBRAS PÚBLICAS E TRANSPORTES

EMPRESA CONSULTORA
PETRA
 INGENIERÍA DE OBRAS PÚBLICAS E TRANSPORTES

ESCALAS GRÁFICAS
 E: 1/2.000

DEBUXADO POR
 DELINEACIÓN P.E.T.T.R.A.
 COMPROBADO POR
 IGNACIO TEJERO

SUSTITUE A
 CÓDIGO PLANO
 20052P001
 P5VNO4_0101_0010R0

DESIGNACIÓN
 TRAZADO. PLANTA
 EIXO PRINCIPAL

DATA
 XUÑO 2008
 PLANO Nº
4.1.1
 FOLLA
 9 DE 10